

Gemeinde: Düren
 Gemarkung: Düren
 Flur: 89
 Flurstück: 214

Abbruch
 Neu

ENTWURF 1

Umbau und Nutzungsänderung des zweigeschossigen Westteils des zurzeit als Übergangwohnheim genutzten Bestandsgebäudes der Stiftung Fabrik für Kultur und Stadtteil in 52351 Düren, Friedenstraße 2b, in Büroräume (EG oder 1.OG) und in Laborräume nach S1 (EG oder 1.OG)

Düren, im Mai 2018

Ä N D E R U N G E N

MASSTAB : 1:100

BLATTGRÖßE:

BLATTNUMMER: 1

Grundriss Erdgeschoss

BAUHERR: Stiftung Fabrik für Kultur und Stadtteil Düren
 vertreten durch Herrn Busch
 Friedenstraße 2b
 52351 Düren


Erdgeschoss Entwurf 1

- DER ARCHITEKT -

- DER BAUHERR -

thomas bücken
 dipl. ing. architekt

gürzenicher str. 85-87 52355 düren
 telefon: 02421/61079
 telefax: 02421/65428

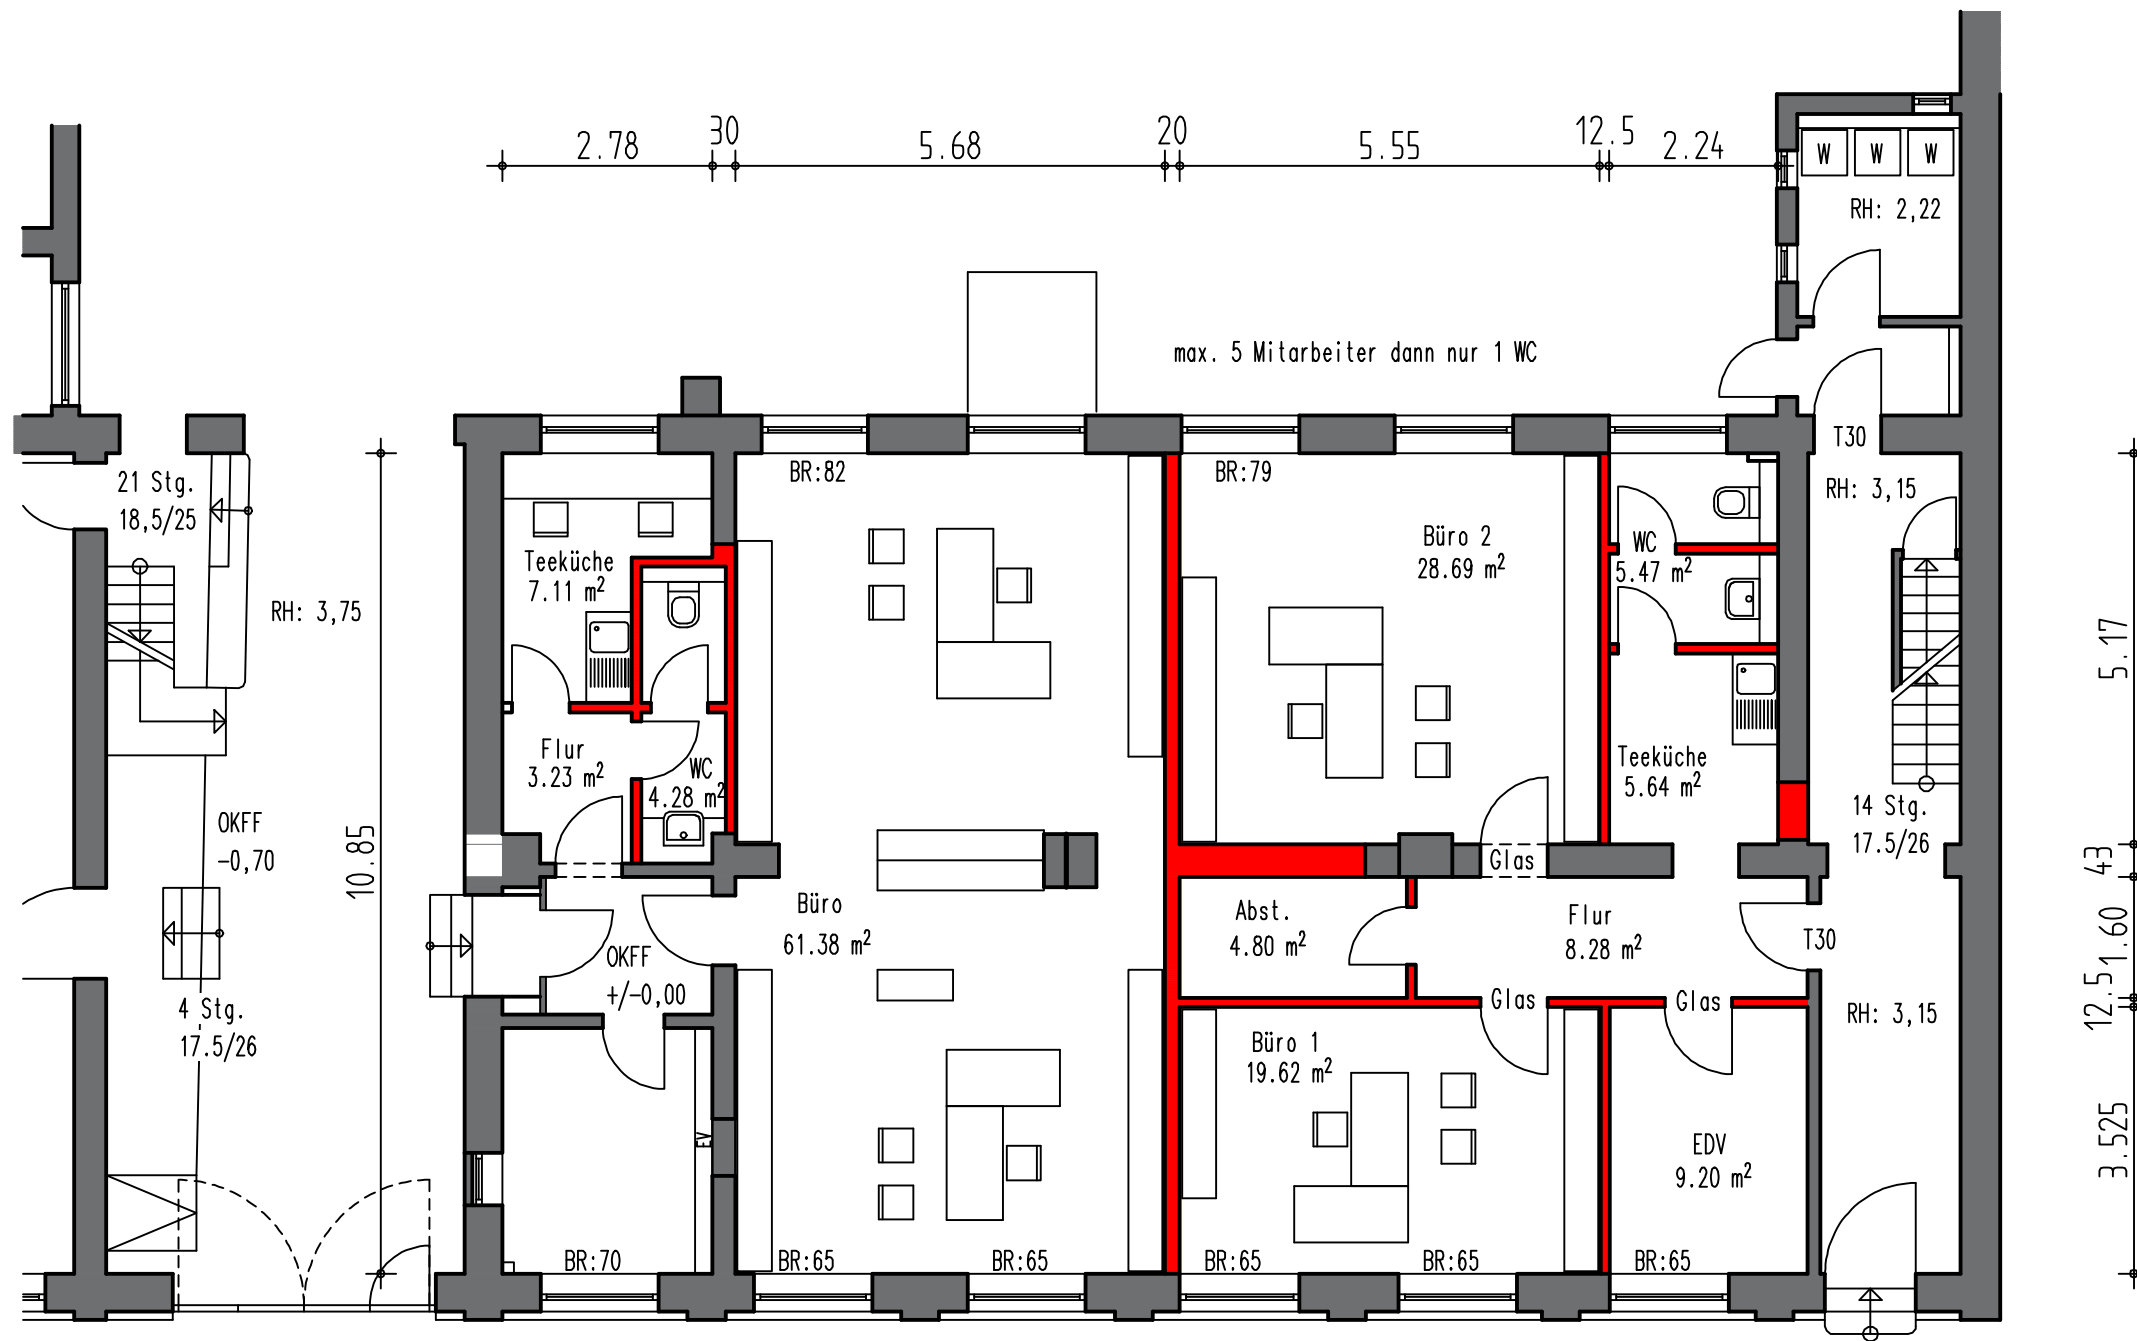

Gemeinde: Düren
 Gemarkung: Düren
 Flur: 89
 Flurstück: 214

Abbruch
 Neu

ENTWURF 2

Umbau und Nutzungsänderung des zweigeschossigen Westteils des zurzeit als Übergangswohnheim genutzten Bestandsgebäudes der Stiftung Fabrik für Kultur und Stadtteil in 52351 Düren, Friedenstraße 2b, in Büroräume (EG oder 1.OG) und in Laborräume nach S1 (EG oder 1.OG)

Düren, im Mai 2018

ÄNDERUNGEN

MASSTAB : 1:100

BLATTGRÖÖE:

BLATTNUMMER: 1

Grundriss Erdgeschoss

BAUHERR: Stiftung Fabrik für Kultur und Stadtteil Düren
 vertreten durch Herrn Busch
 Friedenstraße 2b
 52351 Düren

Erdgeschoss Entwurf 2

- DER ARCHITEKT -

- DER BAUHERR -

thomas bücken
 dipl. ing. architekt

gürzenicher str. 85-87 52355 düren
 telefon: 02421/61079
 telefax: 02421/65428



Gemeinde: Düren
 Gemarkung: Düren
 Flur: 89
 Flurstück: 214

Abbruch
 Neu

ENTWURF 6

Umbau und Nutzungsänderung des zweigeschossigen Westteils des zurzeit als Übergangwohnheim genutzten Bestandsgebäudes der Stiftung Fabrik für Kultur und Stadtteil in 52351 Düren, Friedenstraße 2b, in Büroräume (EG oder 1.OG) und in Laborräume nach S1 (EG oder 1.OG)


Düren, im Juni 2018	ÄNDERUNGEN
MASSTAB : 1:100	

BLATTGRÖÖE: BLATTNUMMER: 1

Grundriss 1. Obergeschoss

BAUHERR: Stiftung Fabrik für Kultur und Stadtteil Düren
 vertreten durch Herrn Busch
 Friedenstraße 2b
 52351 Düren

1. Obergeschoss Entwurf 6

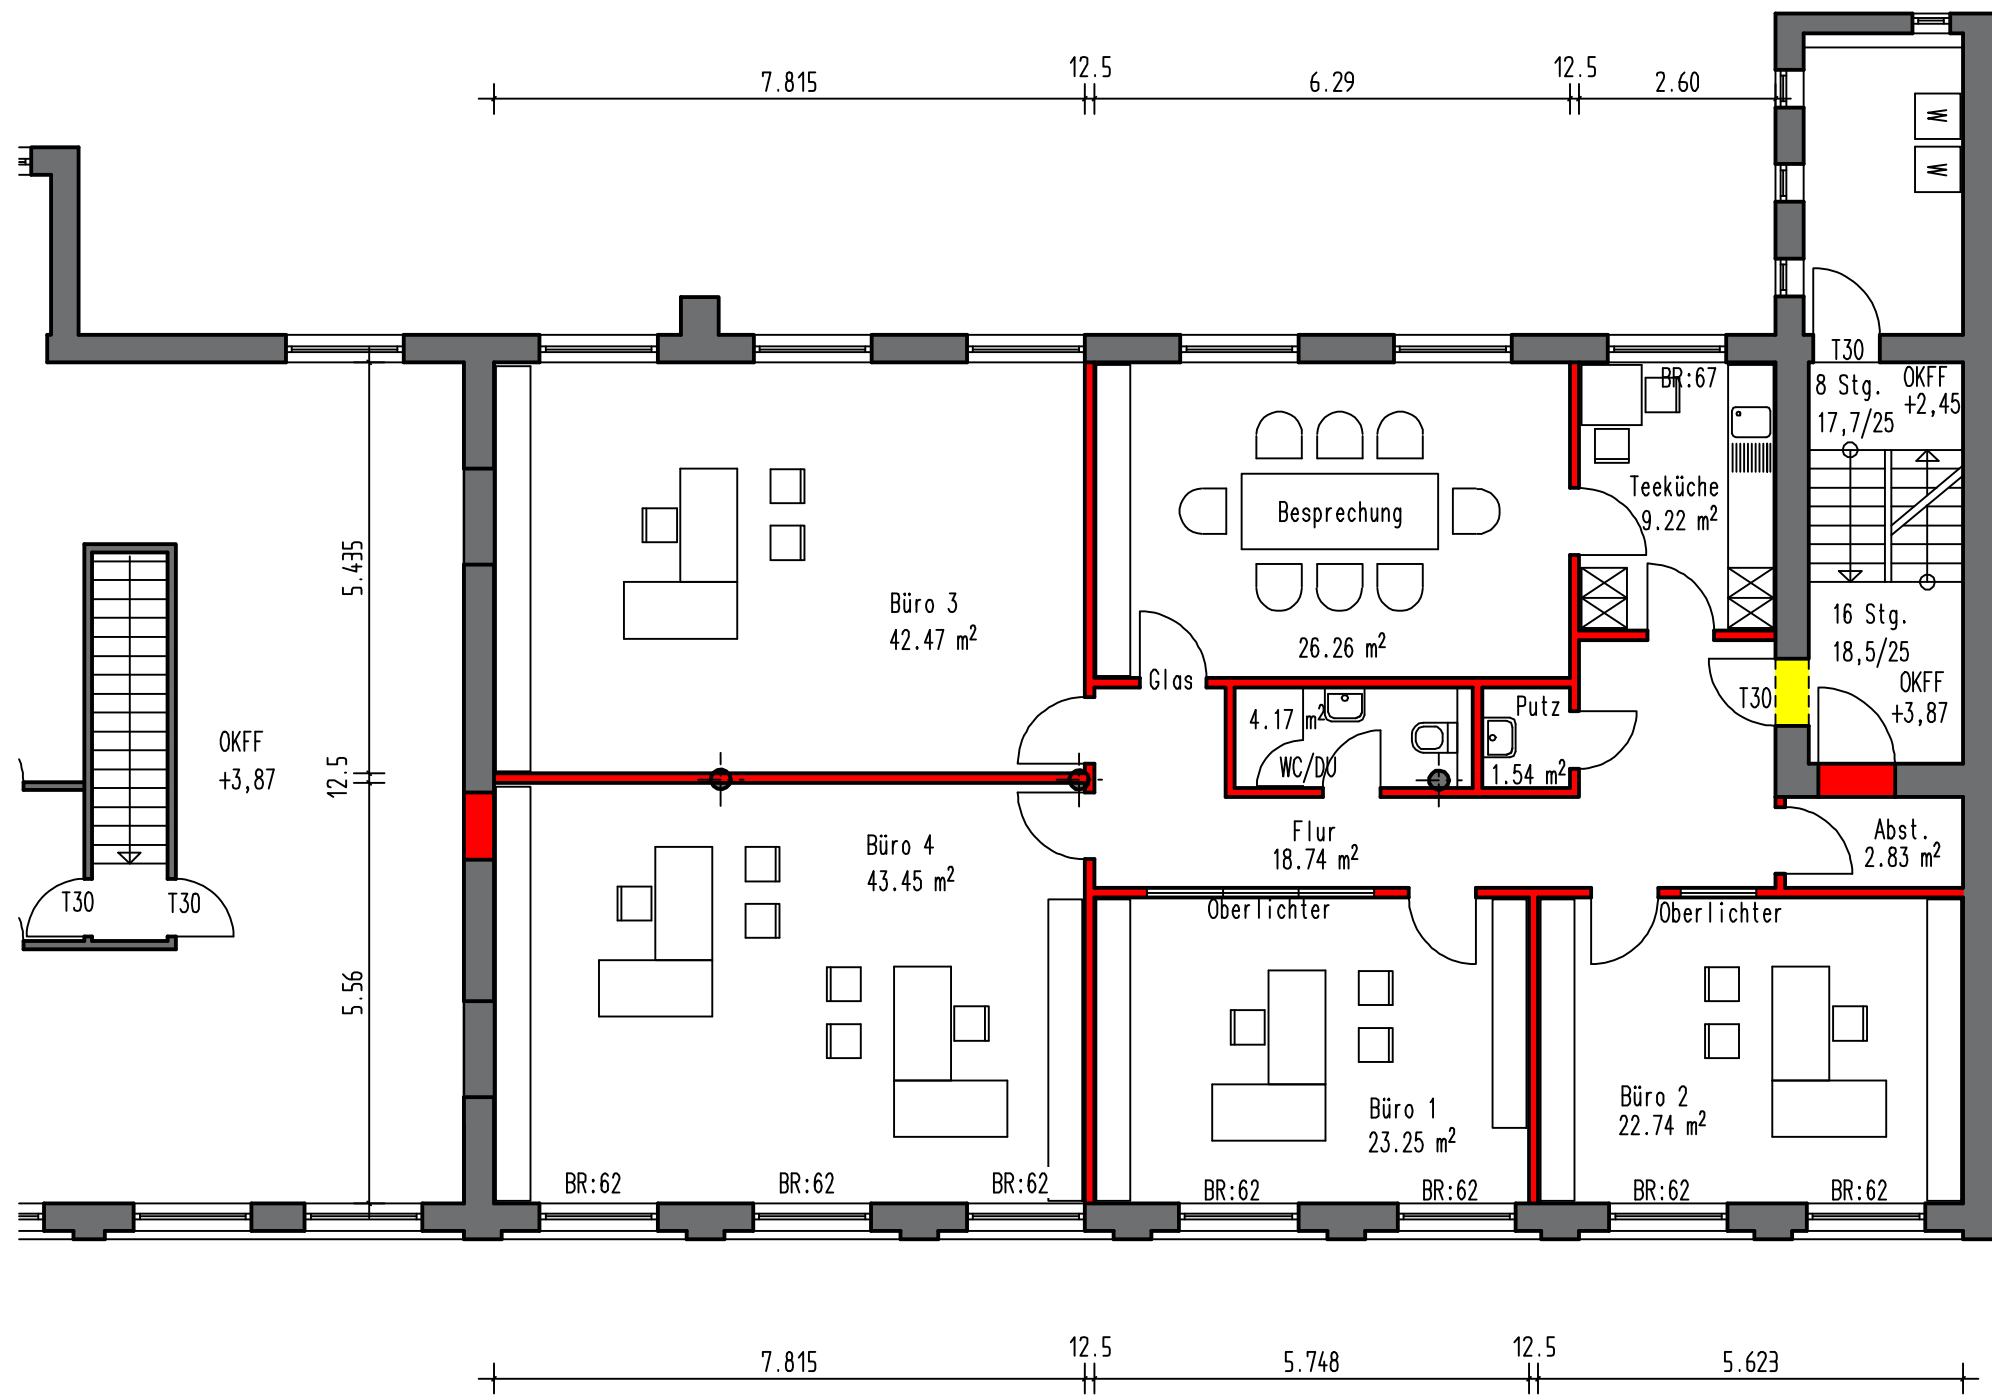


Gemeinde: Düren
 Gemarkung: Düren
 Flur: 89
 Flurstück: 214

Abbruch
 Neu

ENTWURF 7

Umbau und Nutzungsänderung des zweigeschossigen Westteils des zurzeit als Übergangwohnheim genutzten Bestandsgebäudes der Stiftung Fabrik für Kultur und Stadtteil in 52351 Düren, Friedenstraße 2b, in Büroräume (EG oder 1.OG) und in Laborräume nach S1 (EG oder 1.OG)

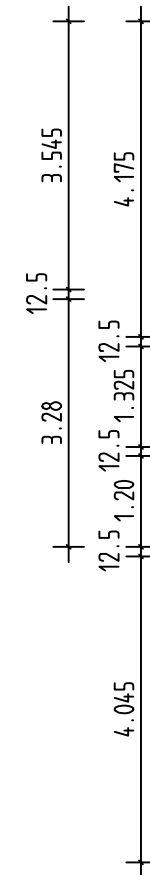

Düren, im Juni 2018

ÄNDERUNGEN

MASSTAB : 1:100

BLATTGRÖßE:

BLATTNUMMER: 1

Grundriss 1. Obergeschoss

BAUHERR: Stiftung Fabrik für Kultur und Stadtteil Düren
 vertreten durch Herrn Busch
 Friedenstraße 2b
 52351 Düren



1. Obergeschoss Entwurf 7

- DER ARCHITEKT -

- DER BAUHERR -

Thomas bücken
 dipl. ing. architekt

gürzenicher str. 85-87 52355 düren
 telefon: 02421/61079
 telefax: 02421/65428

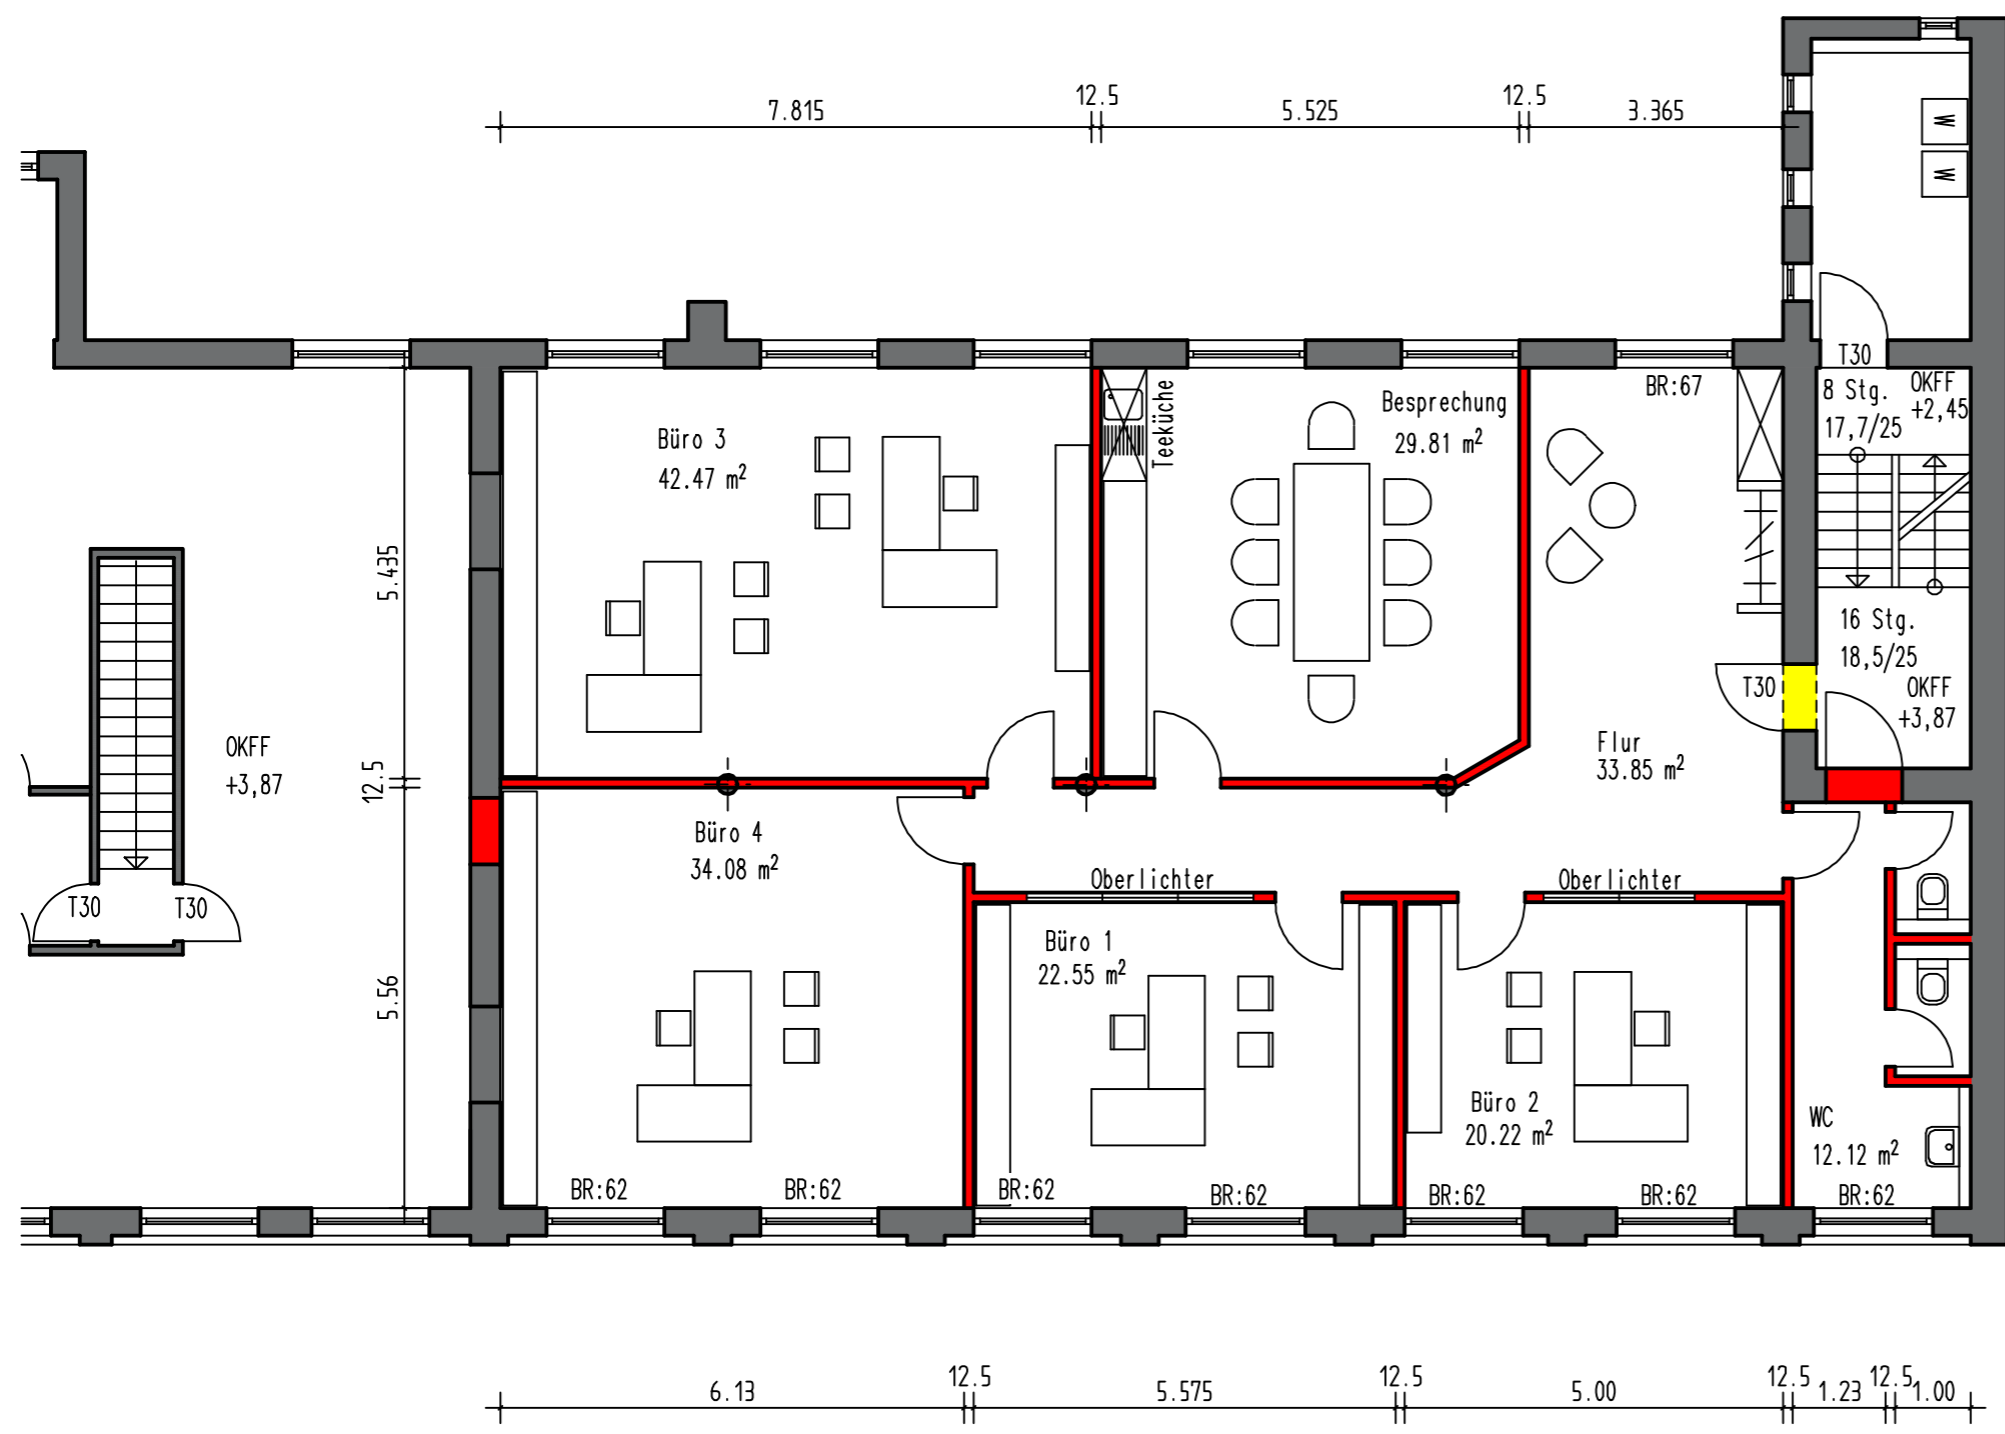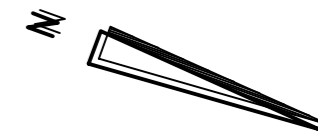


Gemeinde: Düren
 Gemarkung: Düren
 Flur: 89
 Flurstück: 214

Abbruch
 Neu

ENTWURF 8

Umbau und Nutzungsänderung des zweigeschossigen Westteils des zurzeit als Übergangwohnheim genutzten Bestandsgebäudes der Stiftung Fabrik für Kultur und Stadtteil in 52351 Düren, Friedenstraße 2b, in Büroräume (EG oder 1.OG) und in Laborräume nach S1 (EG oder 1.OG)

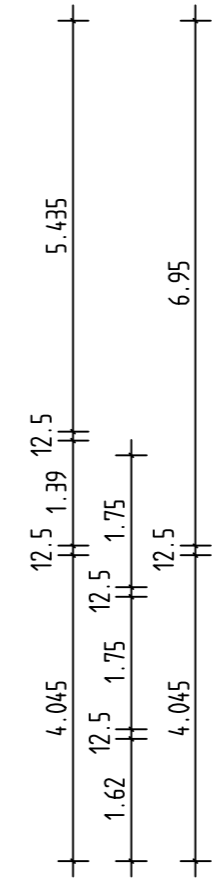



Düren, im Juni 2018	ÄNDERUNGEN
MASSTAB : 1:100	

BLATTGRÖßE: BLATTNUMMER: 1

Grundriss 1. Obergeschoss

BAUHERR: Stiftung Fabrik für Kultur und Stadtteil Düren
 vertreten durch Herrn Busch
 Friedenstraße 2b
 52351 Düren

1. Obergeschoss Entwurf 8

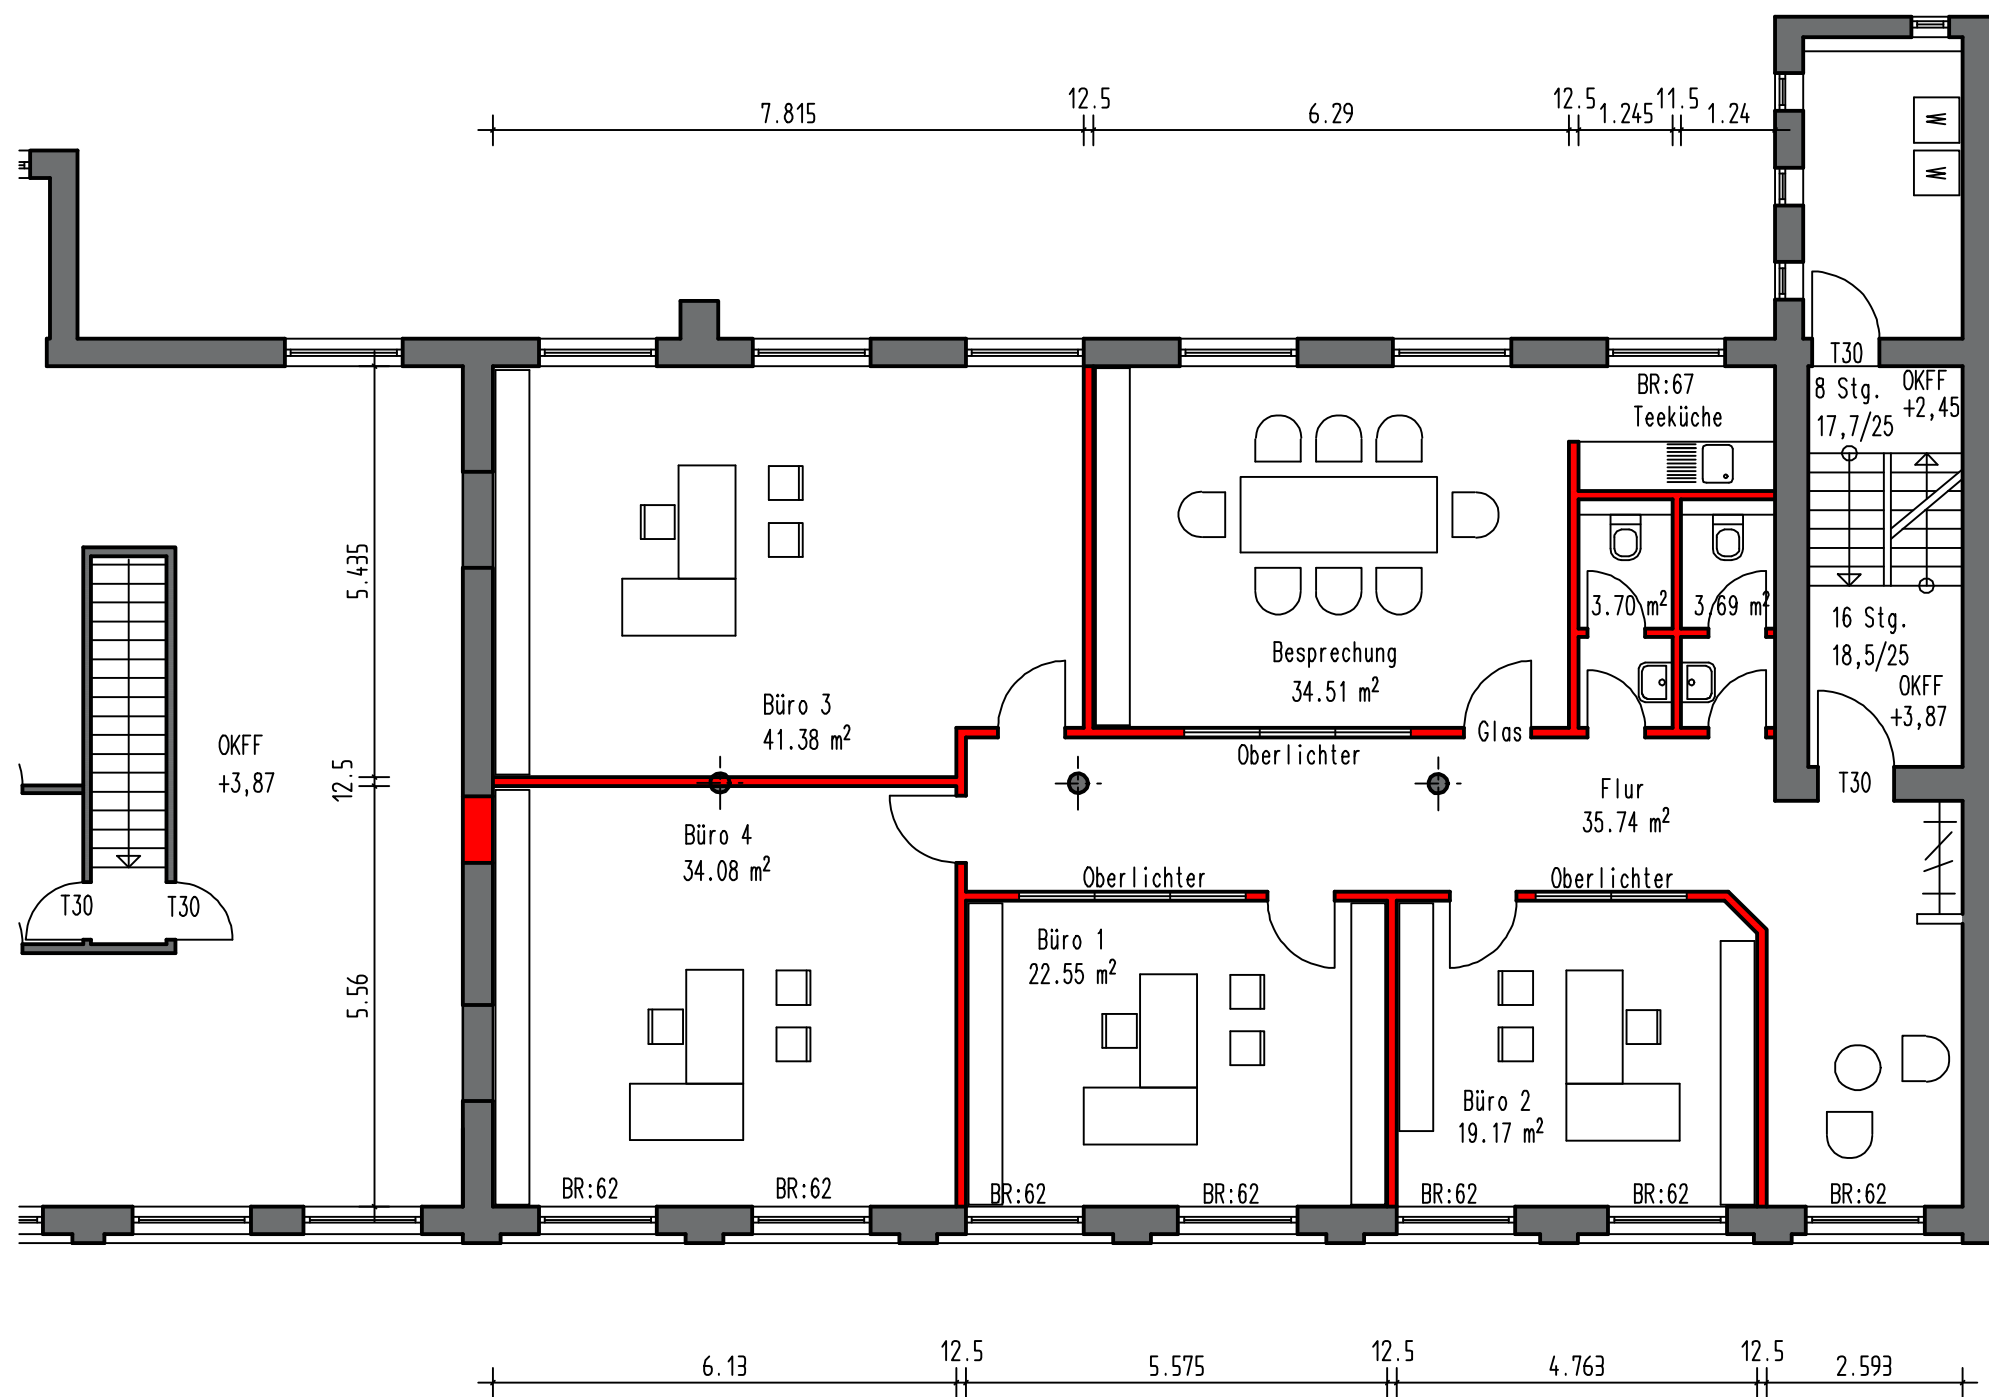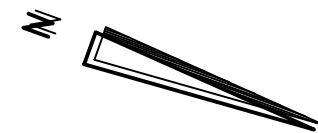

Gemeinde: Düren
 Gemarkung: Düren
 Flur: 89
 Flurstück: 214

Abbruch
 Neu

ENTWURF 9

Umbau und Nutzungsänderung des zweigeschossigen Westteils des zurzeit als Übergangwohnheim genutzten Bestandsgebäudes der Stiftung Fabrik für Kultur und Stadtteil in 52351 Düren, Friedenstraße 2b, in Büroräume (EG oder 1.OG) und in Laborräume nach S1 (EG oder 1.OG)

Düren, im Juni 2018

ÄNDERUNGEN

MASSTAB : 1:100

BLATTGRÖÖE:

BLATTNUMMER: 1

Grundriss 1. Obergeschoss

BAUHERR: Stiftung Fabrik für Kultur und Stadtteil Düren
 vertreten durch Herrn Busch
 Friedenstraße 2b
 52351 Düren

1. Obergeschoss Entwurf 9

- DER ARCHITEKT -

- DER BAUHERR -

thomas bücken
 dipl. ing. architekt

gürzenicher str. 85-87 52355 düren
 telefon: 02421/61079
 telefax: 02421/65428